



Nordfassade 1:200

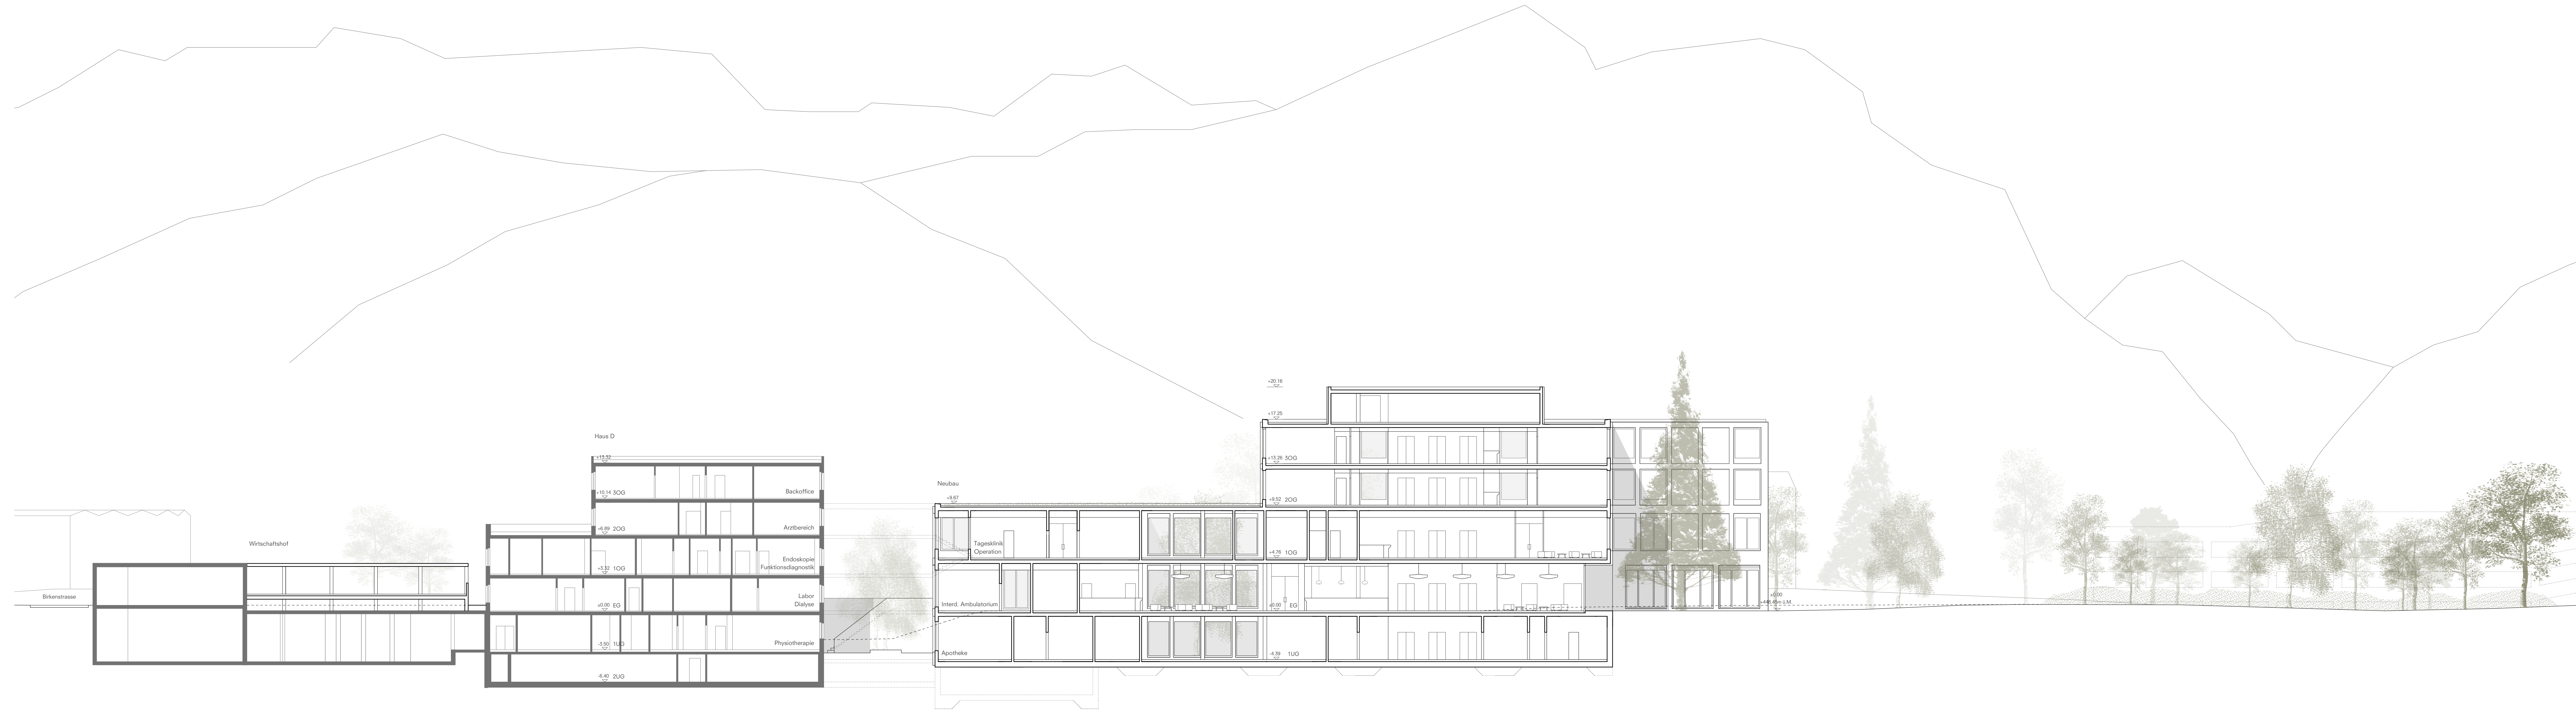

Schnitt A 1:200

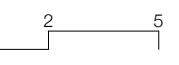